


2F - 日報ホール_全面(270㎡)

S=1/100

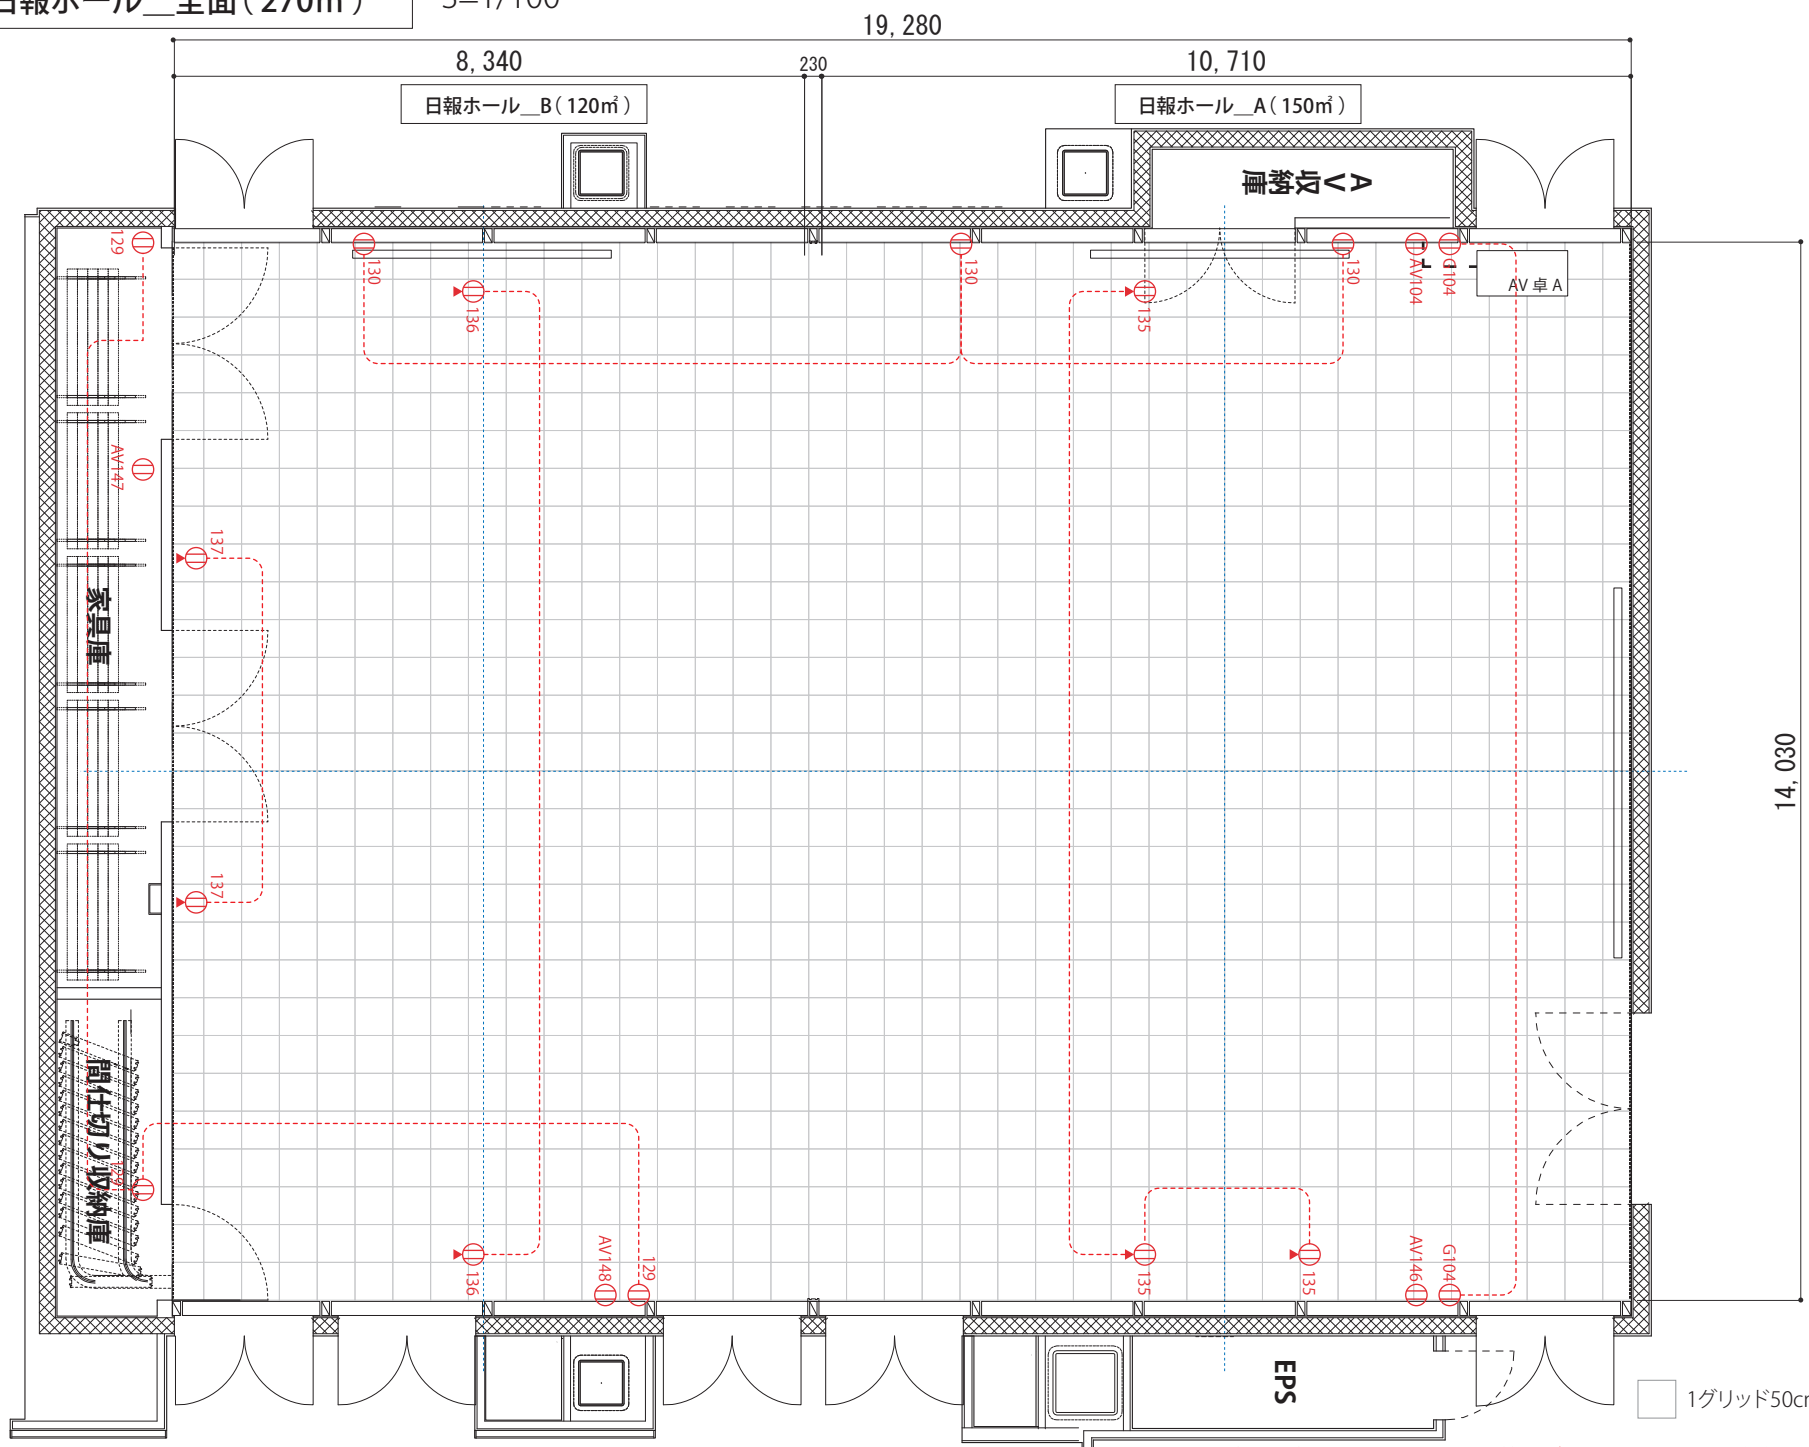


1グリッド50cm×50cm

1回路 15A (1.5Kw) ※分配されている箇所がありますので配電注意してください。

2F - 日報ホール・ホワイエ

S=1/200

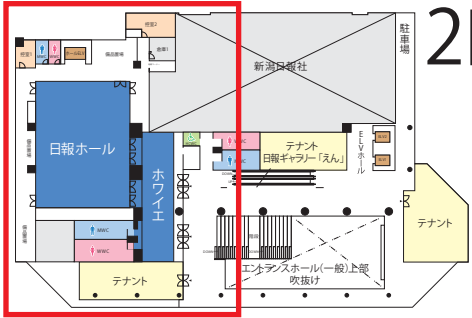

2F

