


6F - ナレッジルームA・B (約208㎡ <有効約156㎡>)

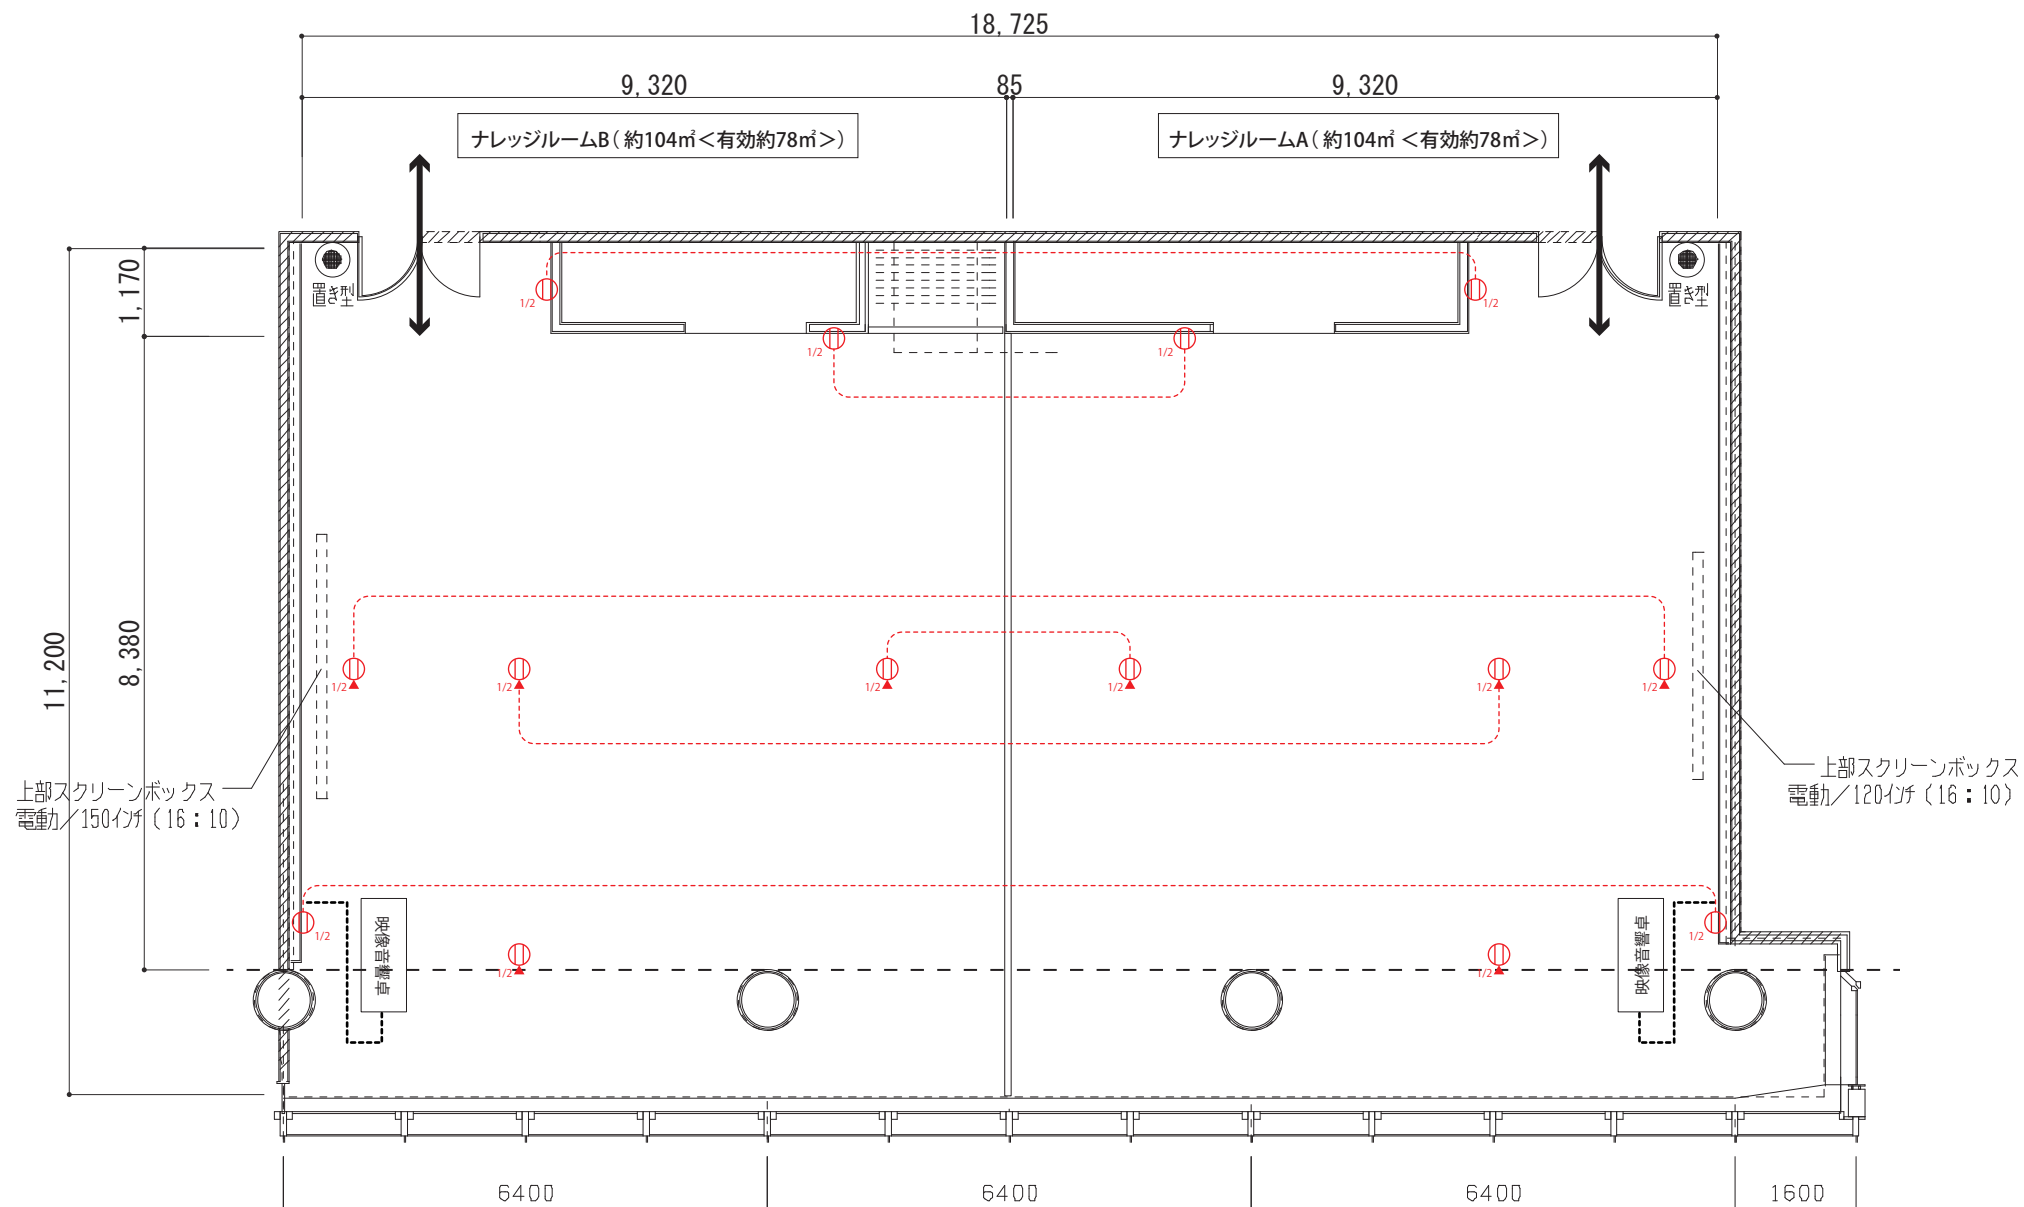

1回路 15A (1.5Kw)

※分配されている箇所がありますので配電注意してください。