



# 2F - 日報ホール 全面 (270㎡)

パーティー形式 (よこ使い)


収容人数/立食90~160名

(A3出力時 S=1/100) ver.190601

## 備考欄/

### 【レイアウト内使用会場備品】

- ・ポータブルステージ
- ・スタッキングチェア (約500mm×500mm)
- ・床上マイクスタンド
- ・司会台
- ・プロジェクタースクリーンB
- ・音響映像機器卓A (天井スピーカー常設)
- ・長机 (W1,800mm×D600mm)

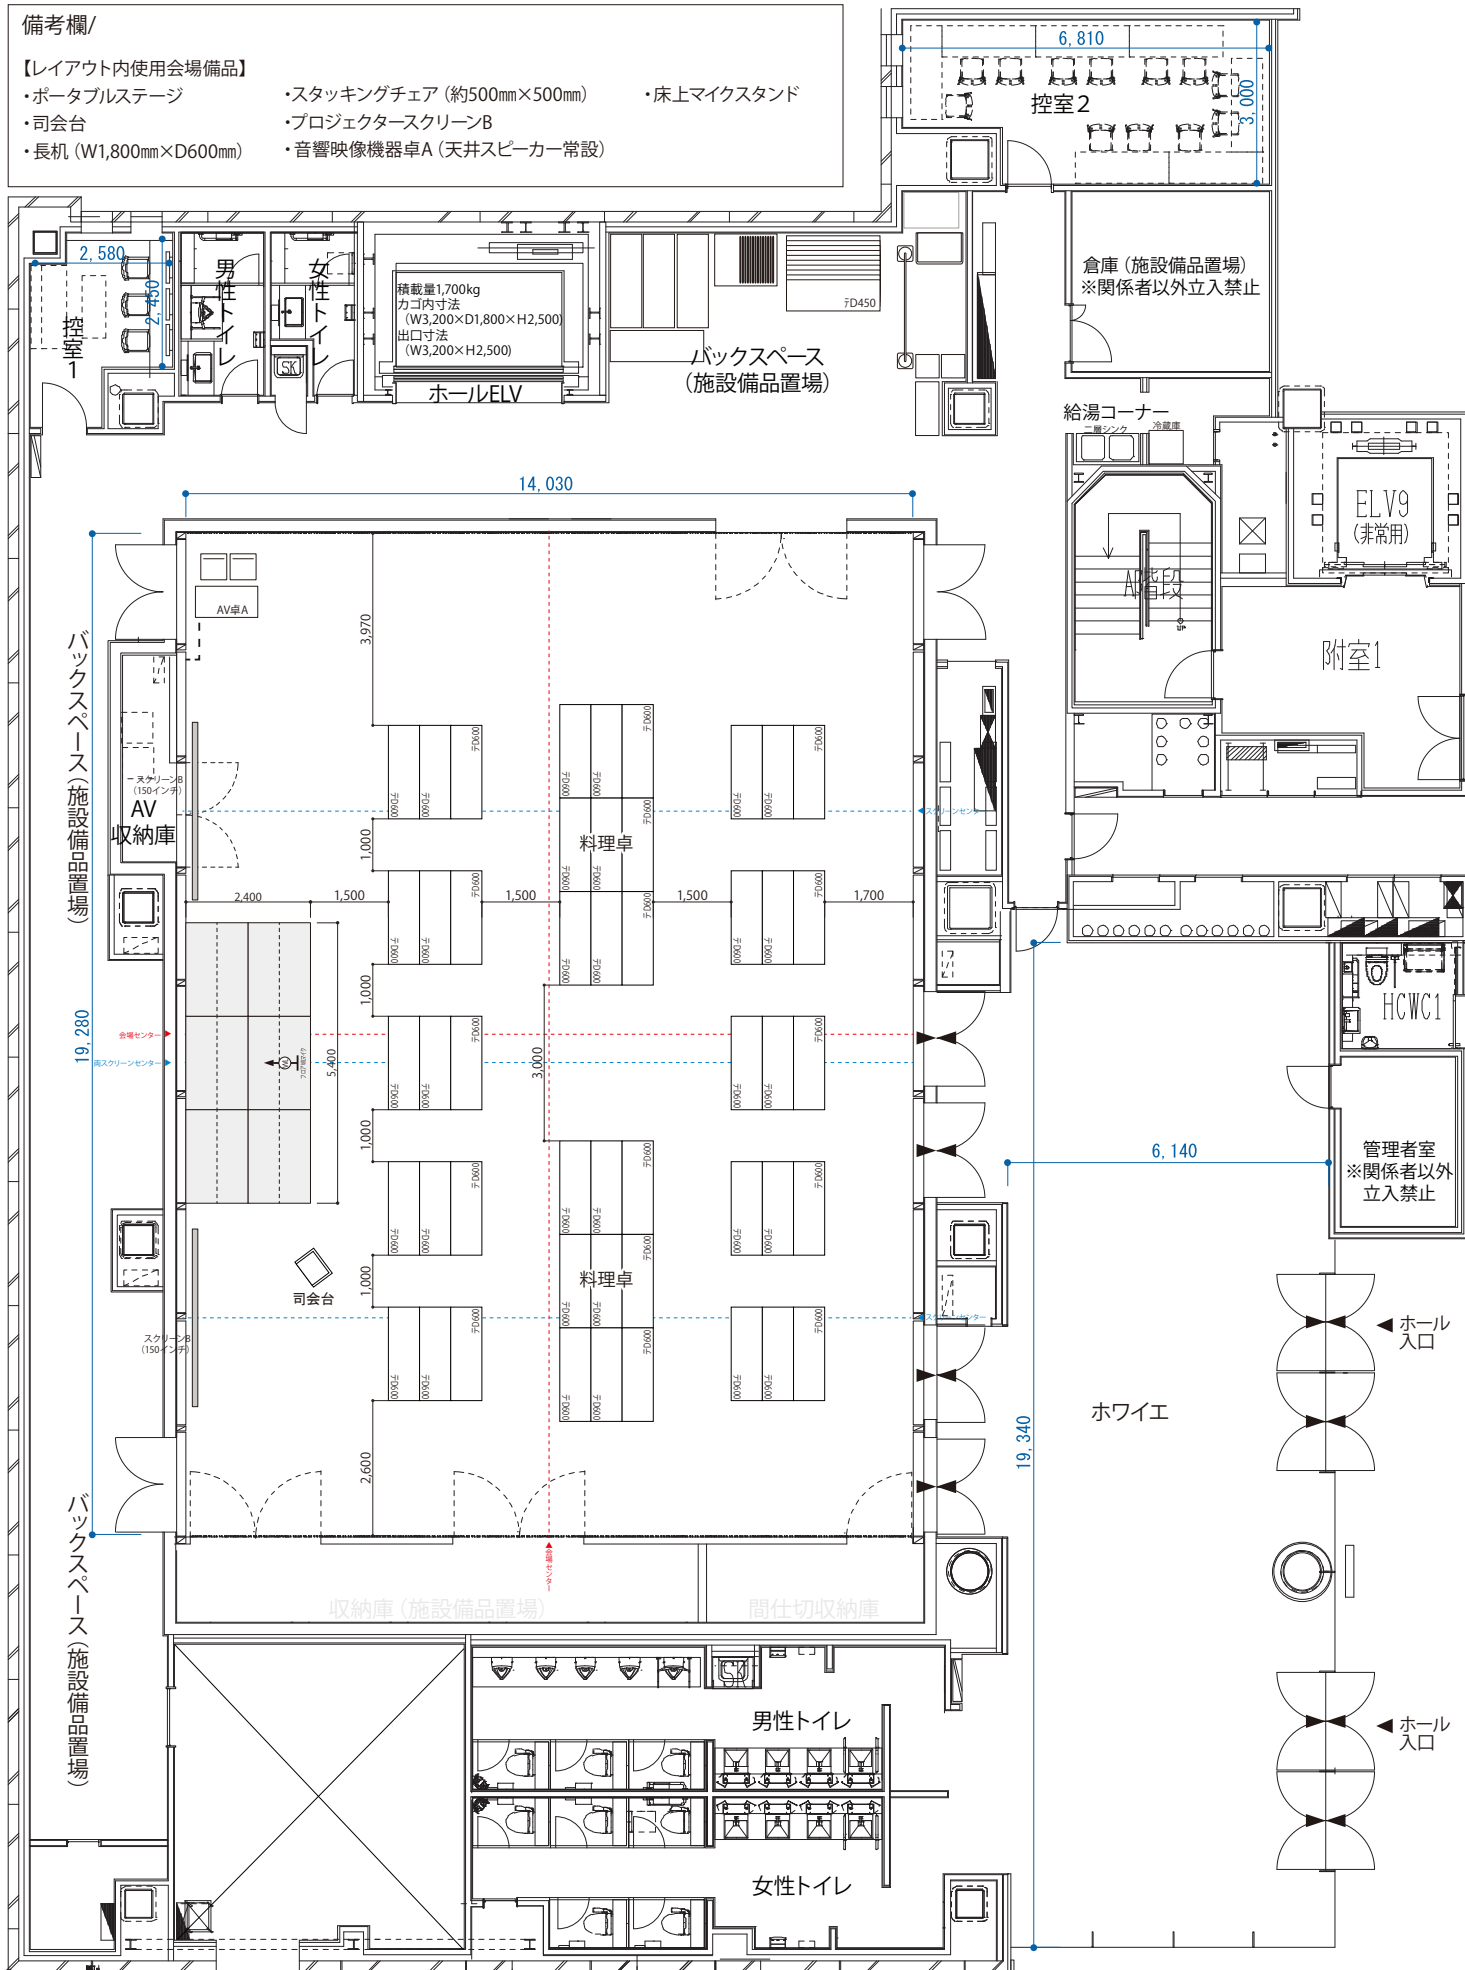

バックスペース (施設備品置場)

バックスペース (施設備品置場)

バックスペース (施設備品置場)

倉庫 (施設備品置場) ※関係者以外立入禁止

給湯コーナー

附室1

ELV9 (非常用)

HCWC1

管理者室 ※関係者以外立入禁止

ホール入口

ホワイエ

ホール入口

収納庫 (施設備品置場)

間仕切収納庫

男性トイレ

女性トイレ

ホールELV

FD450

19.340

6.140

14.030

6.810

控室2

控室1

男性トイレ

女性トイレ

スクリーンA

AV収納庫

会場センター

観客センター

司会台

スクリーンB (150インチ)

料理卓

料理卓

