

2F - 日報ホール_全面 (270m²)

シアター形式 (よこ使い)


収容人数/216名

(A3出力時 S=1/100) ver.190601

備考欄/

【レイアウト内使用会場備品】

- ・ポータブルステージ
- ・演台
- ・スタッピングチェア (約500mm×500mm)
- ・プロジェクタースクリーンB
- ・音響映像機器卓A (天井スピーカー常設)

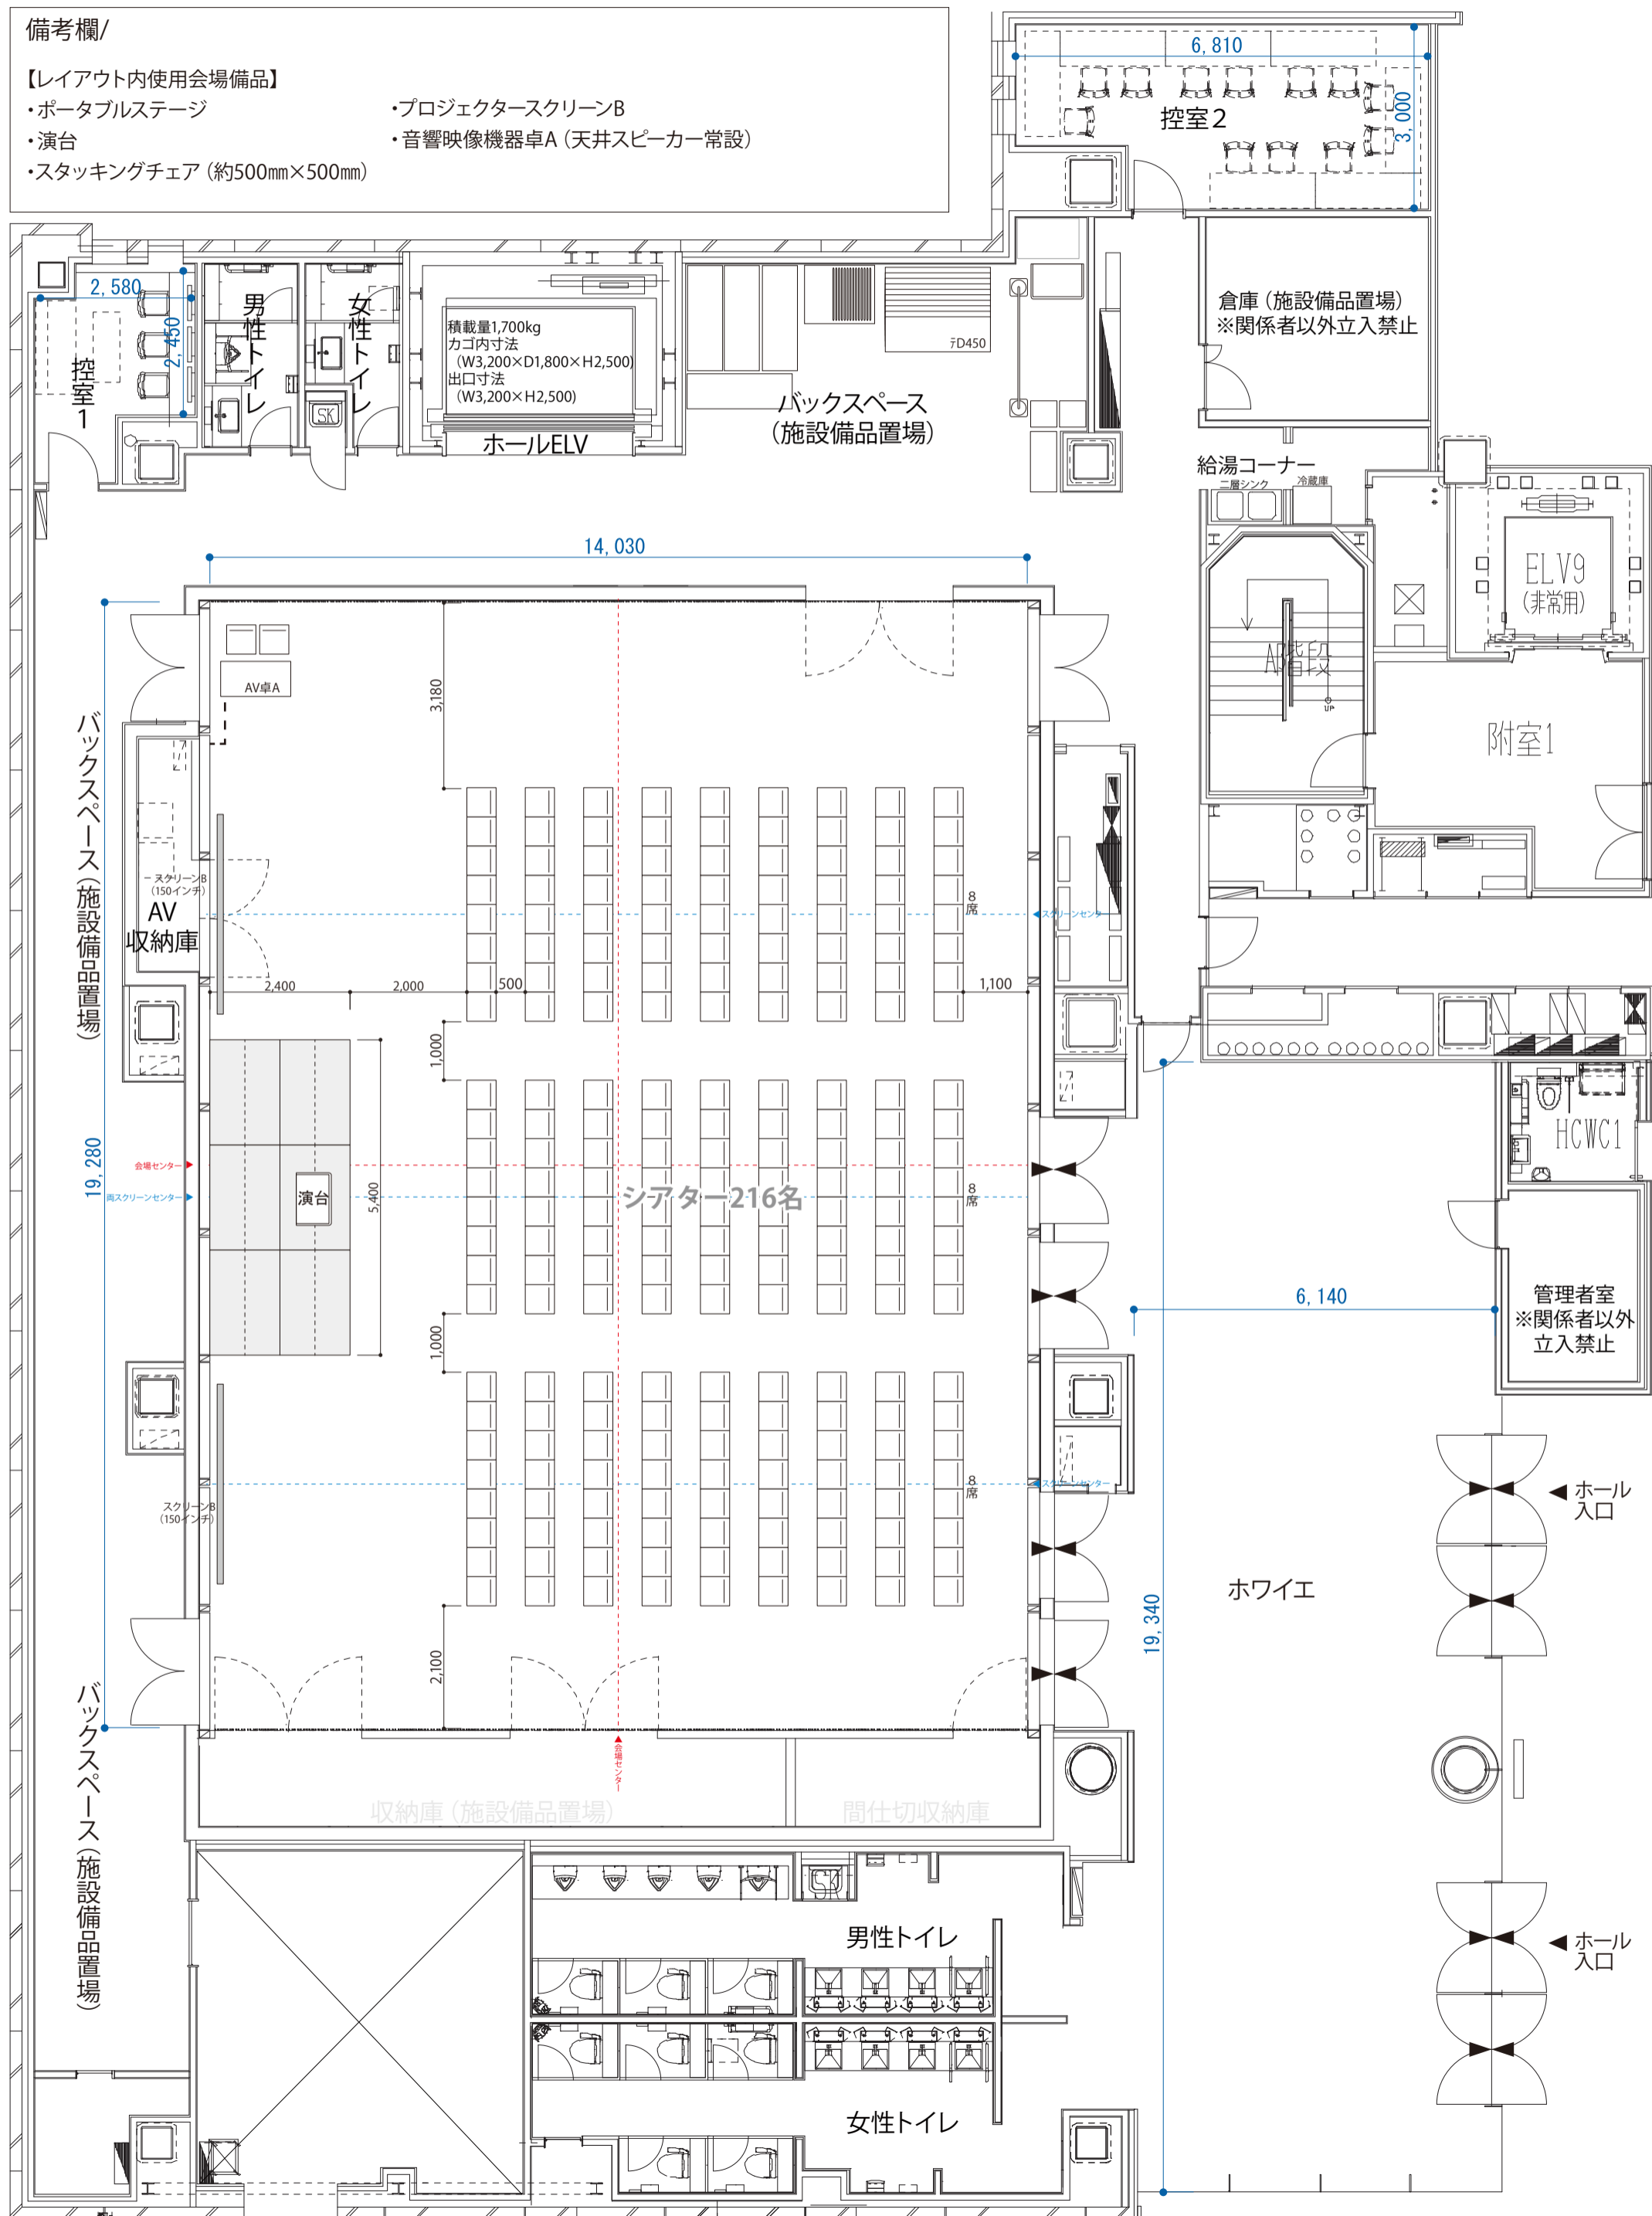

2F - 日報ホール_全面 (270m²)

シアター形式 (よこ使い)

収容人数/270名

(A3出力時 S=1/100) ver.190601

備考欄/

【レイアウト内使用会場備品】

- ・ポータブルステージ
- ・演台
- ・スタッキングチェア (約500mm×500mm)
- ・プロジェクタースクリーンB
- ・音響映像機器卓A (天井スピーカー常設)

