

2F - 日報ホール_分割 (Aホール: 150m² / Bホール: 120m²)

分割利用 (シアター形式)


収容人数 (A: 120名 / B: 名)

(A3出力時 S=1/100)
ver.190601

備考欄/

【レイアウト内使用会場備品】

- ・ポータブルステージ
- ・演台
- ・スタッキングチェア (約500mm×500mm)
- ・プロジェクタースクリーンA
- ・音響映像機器卓A (天井スピーカー常設)

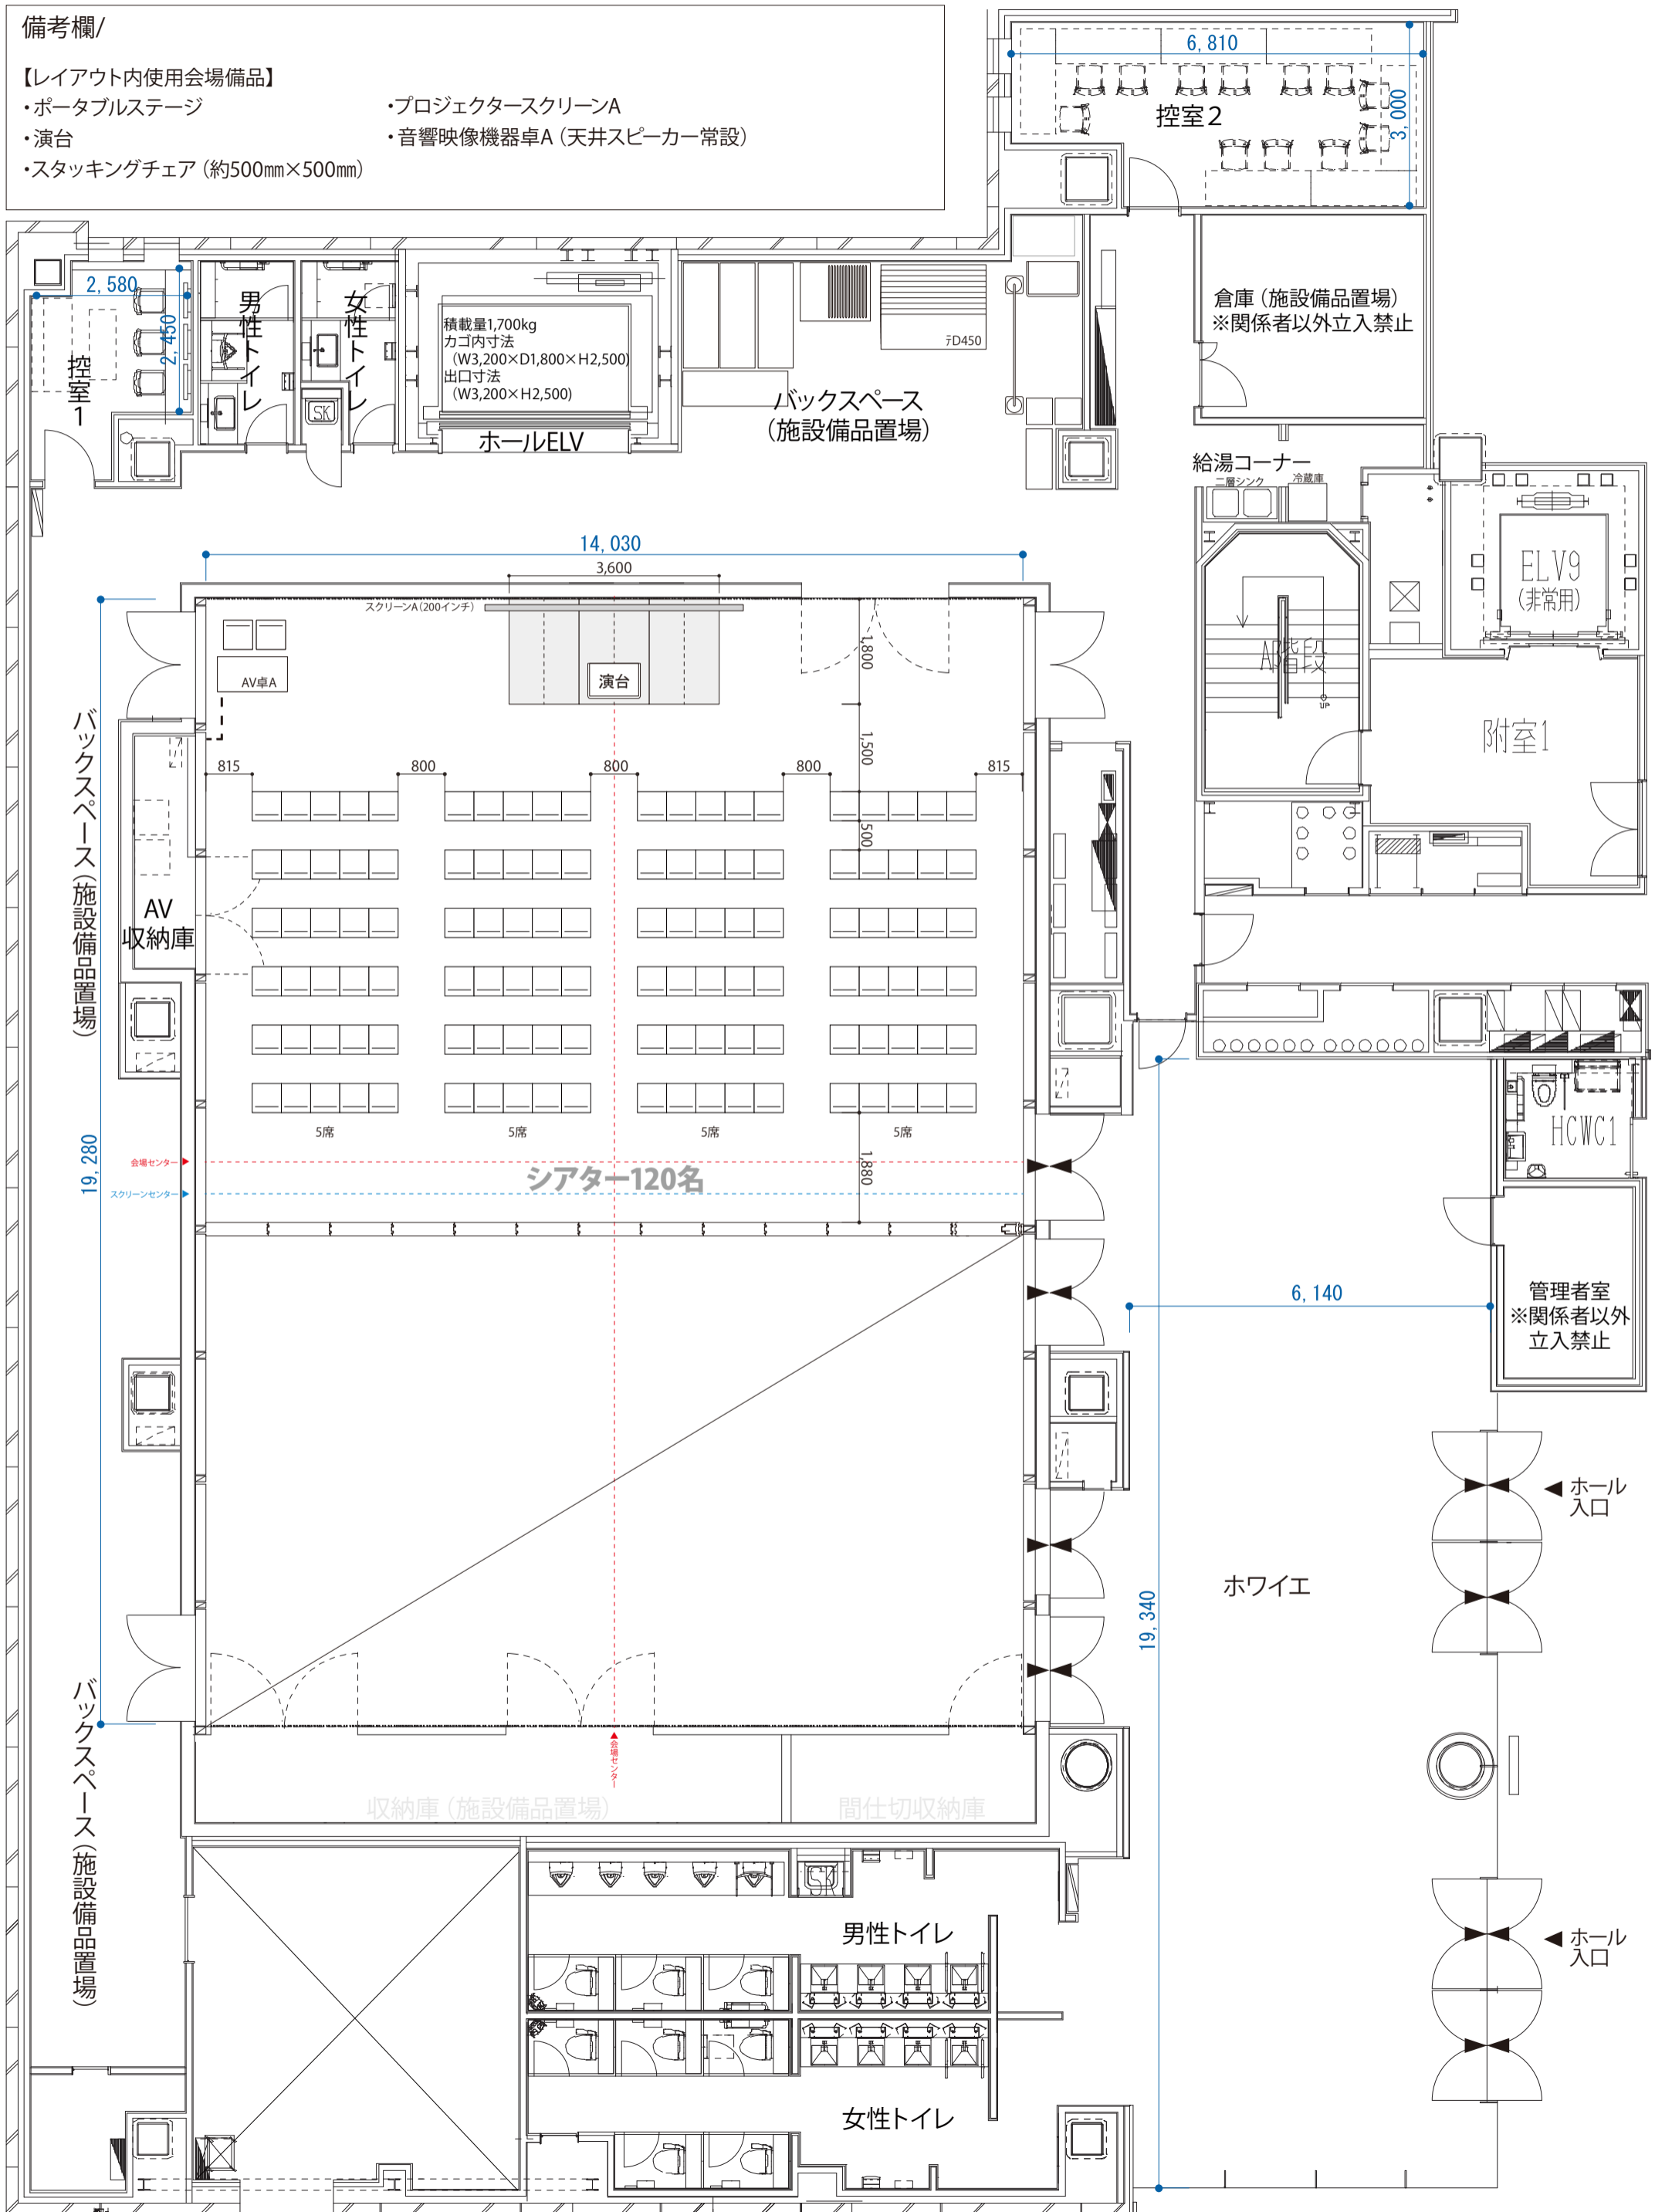

2F - 日報ホール_分割 (Aホール: 150m² / Bホール: 120m²)

分割利用 (シアター形式)

収容人数 (A: 135名 / B: 120名)

(A3出力時 S=1/100)
ver.190601

備考欄/

【レイアウト内使用会場備品】

- ・ポータブルステージ
- ・演台
- ・スタッピングチェア (約500mm×500mm)
- ・プロジェクタースクリーンB
- ・音響映像機器卓A、B (天井スピーカー常設)

