


2F - 日報ホール_全面 (270m²)

平面図

(A3出力時 S=1/100) ver.190601

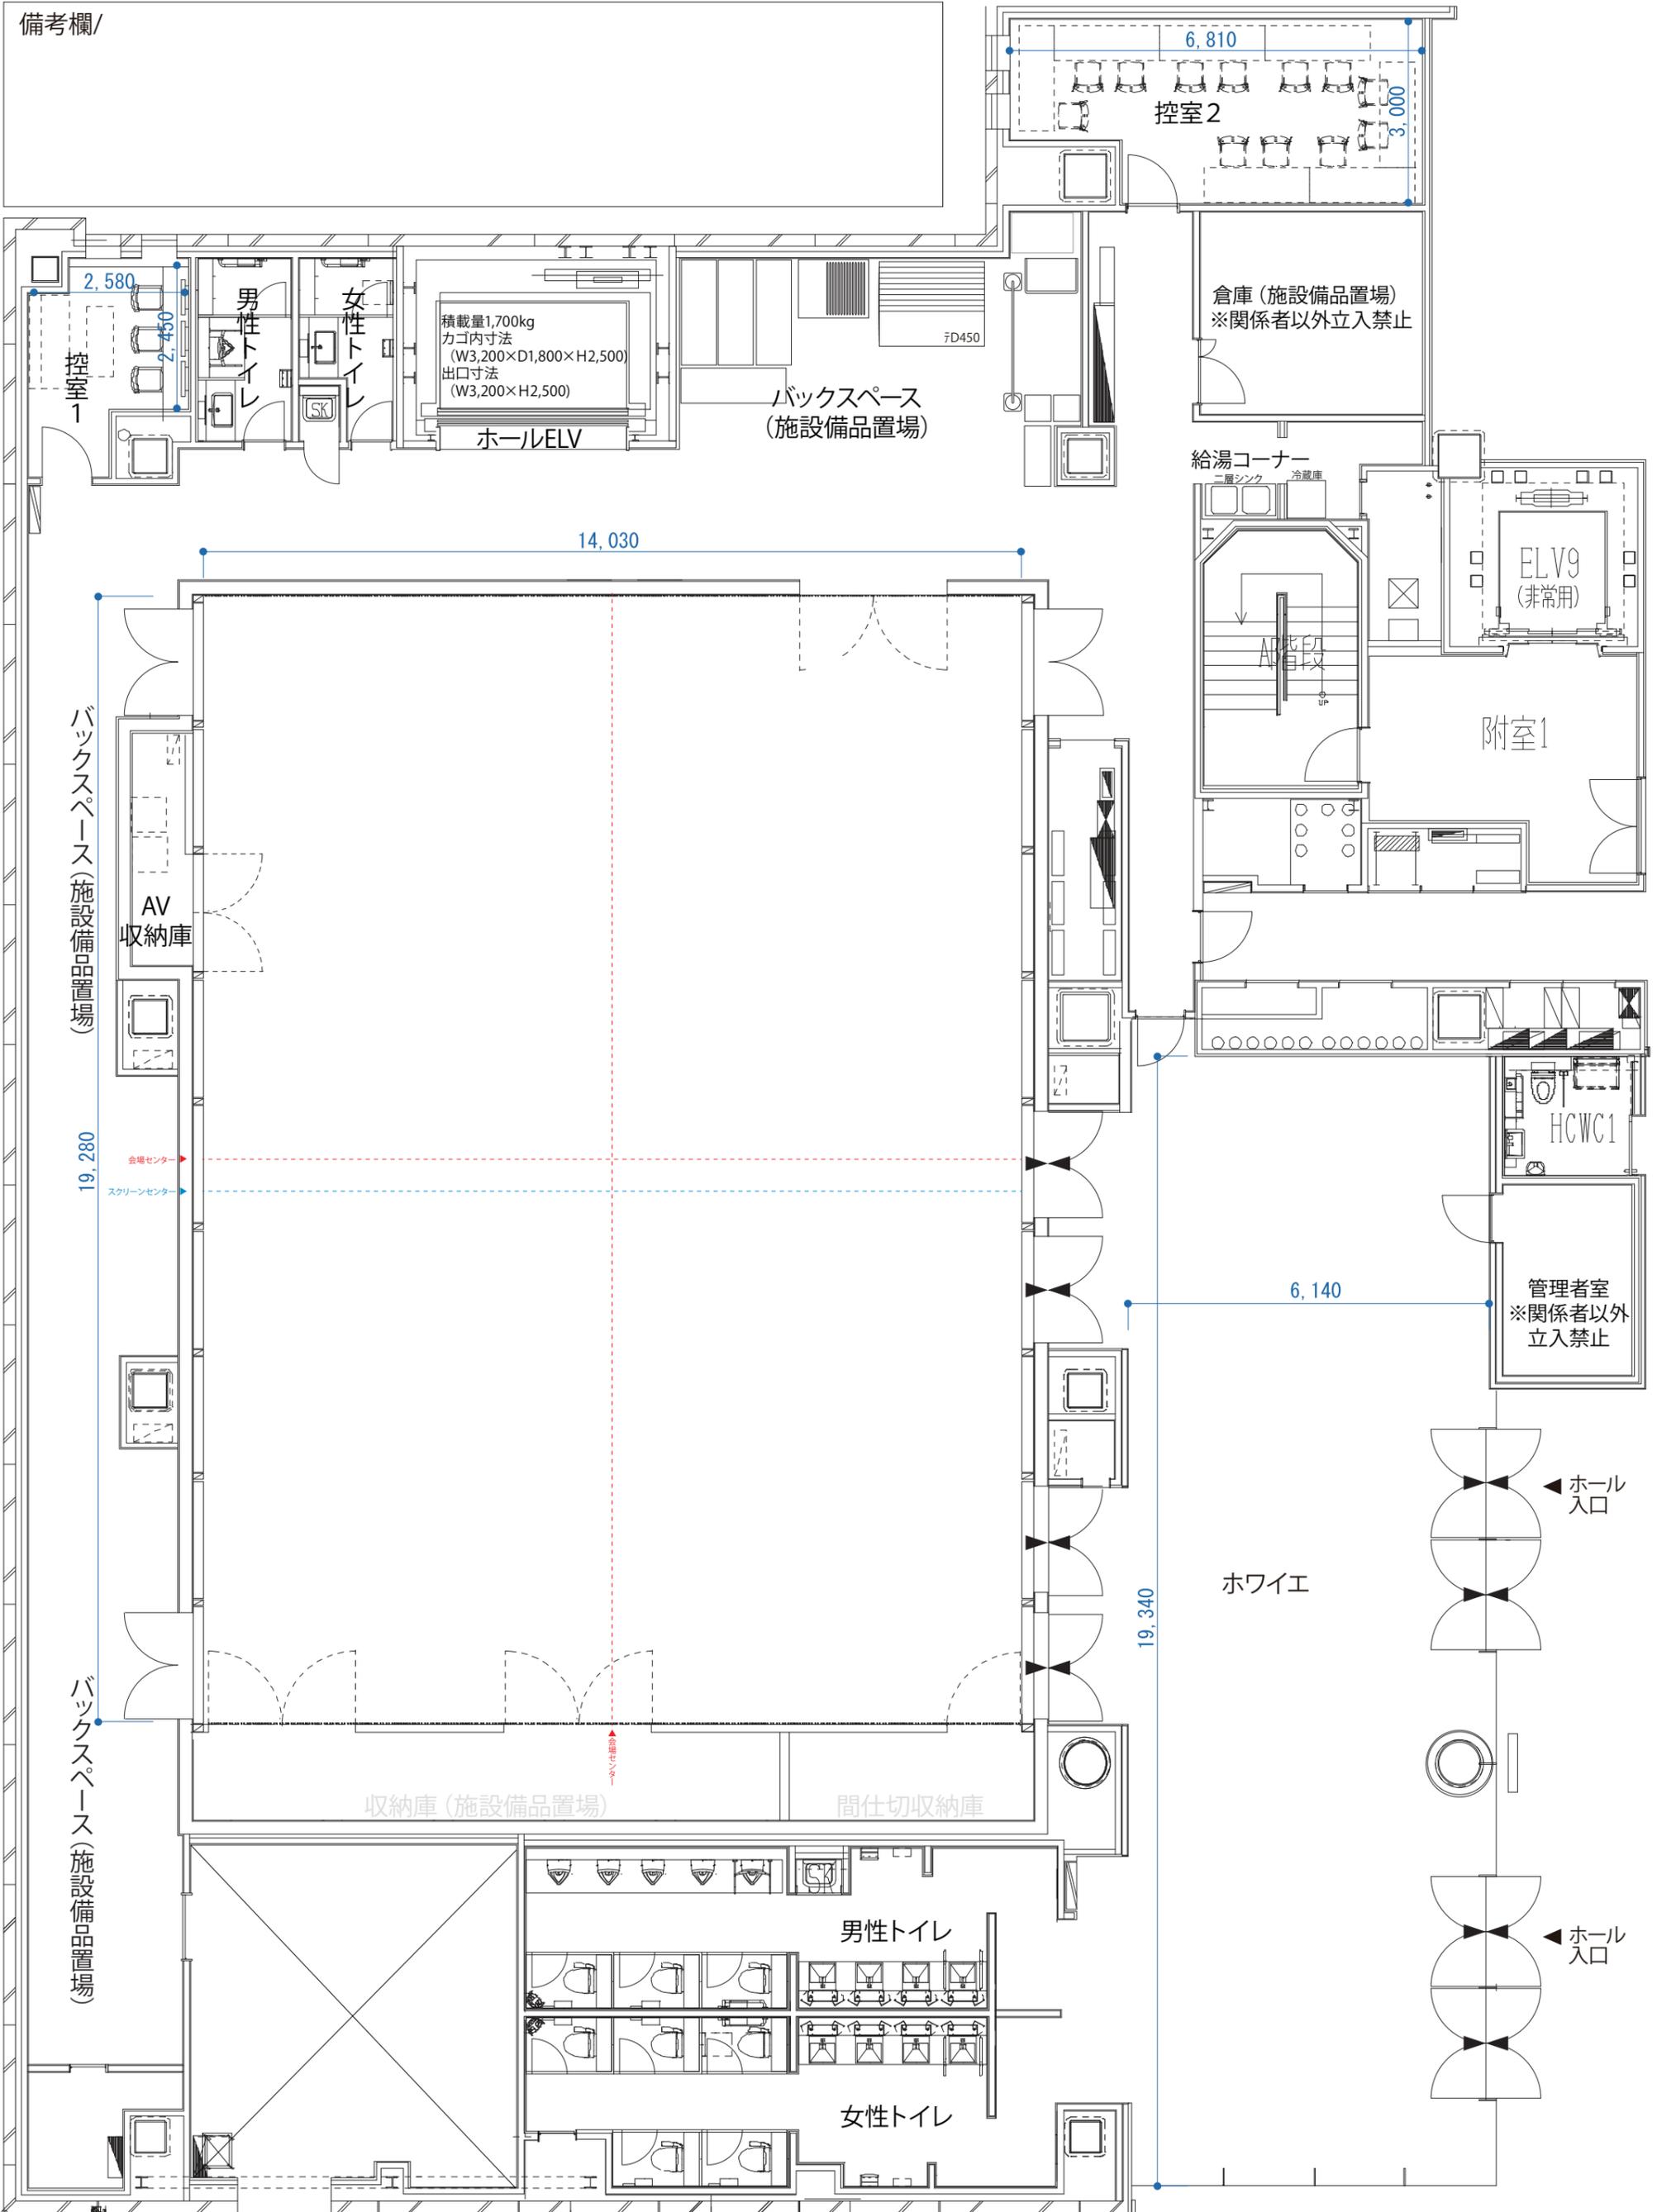

2F - 日報ホール_全面 (270m²)

電源回路図

(A3出力時 S=1/100) ver.190601

備考欄/

※1回路15A(1.5Kw)

分配されている箇所がありますので、配電にご注意ください。

